
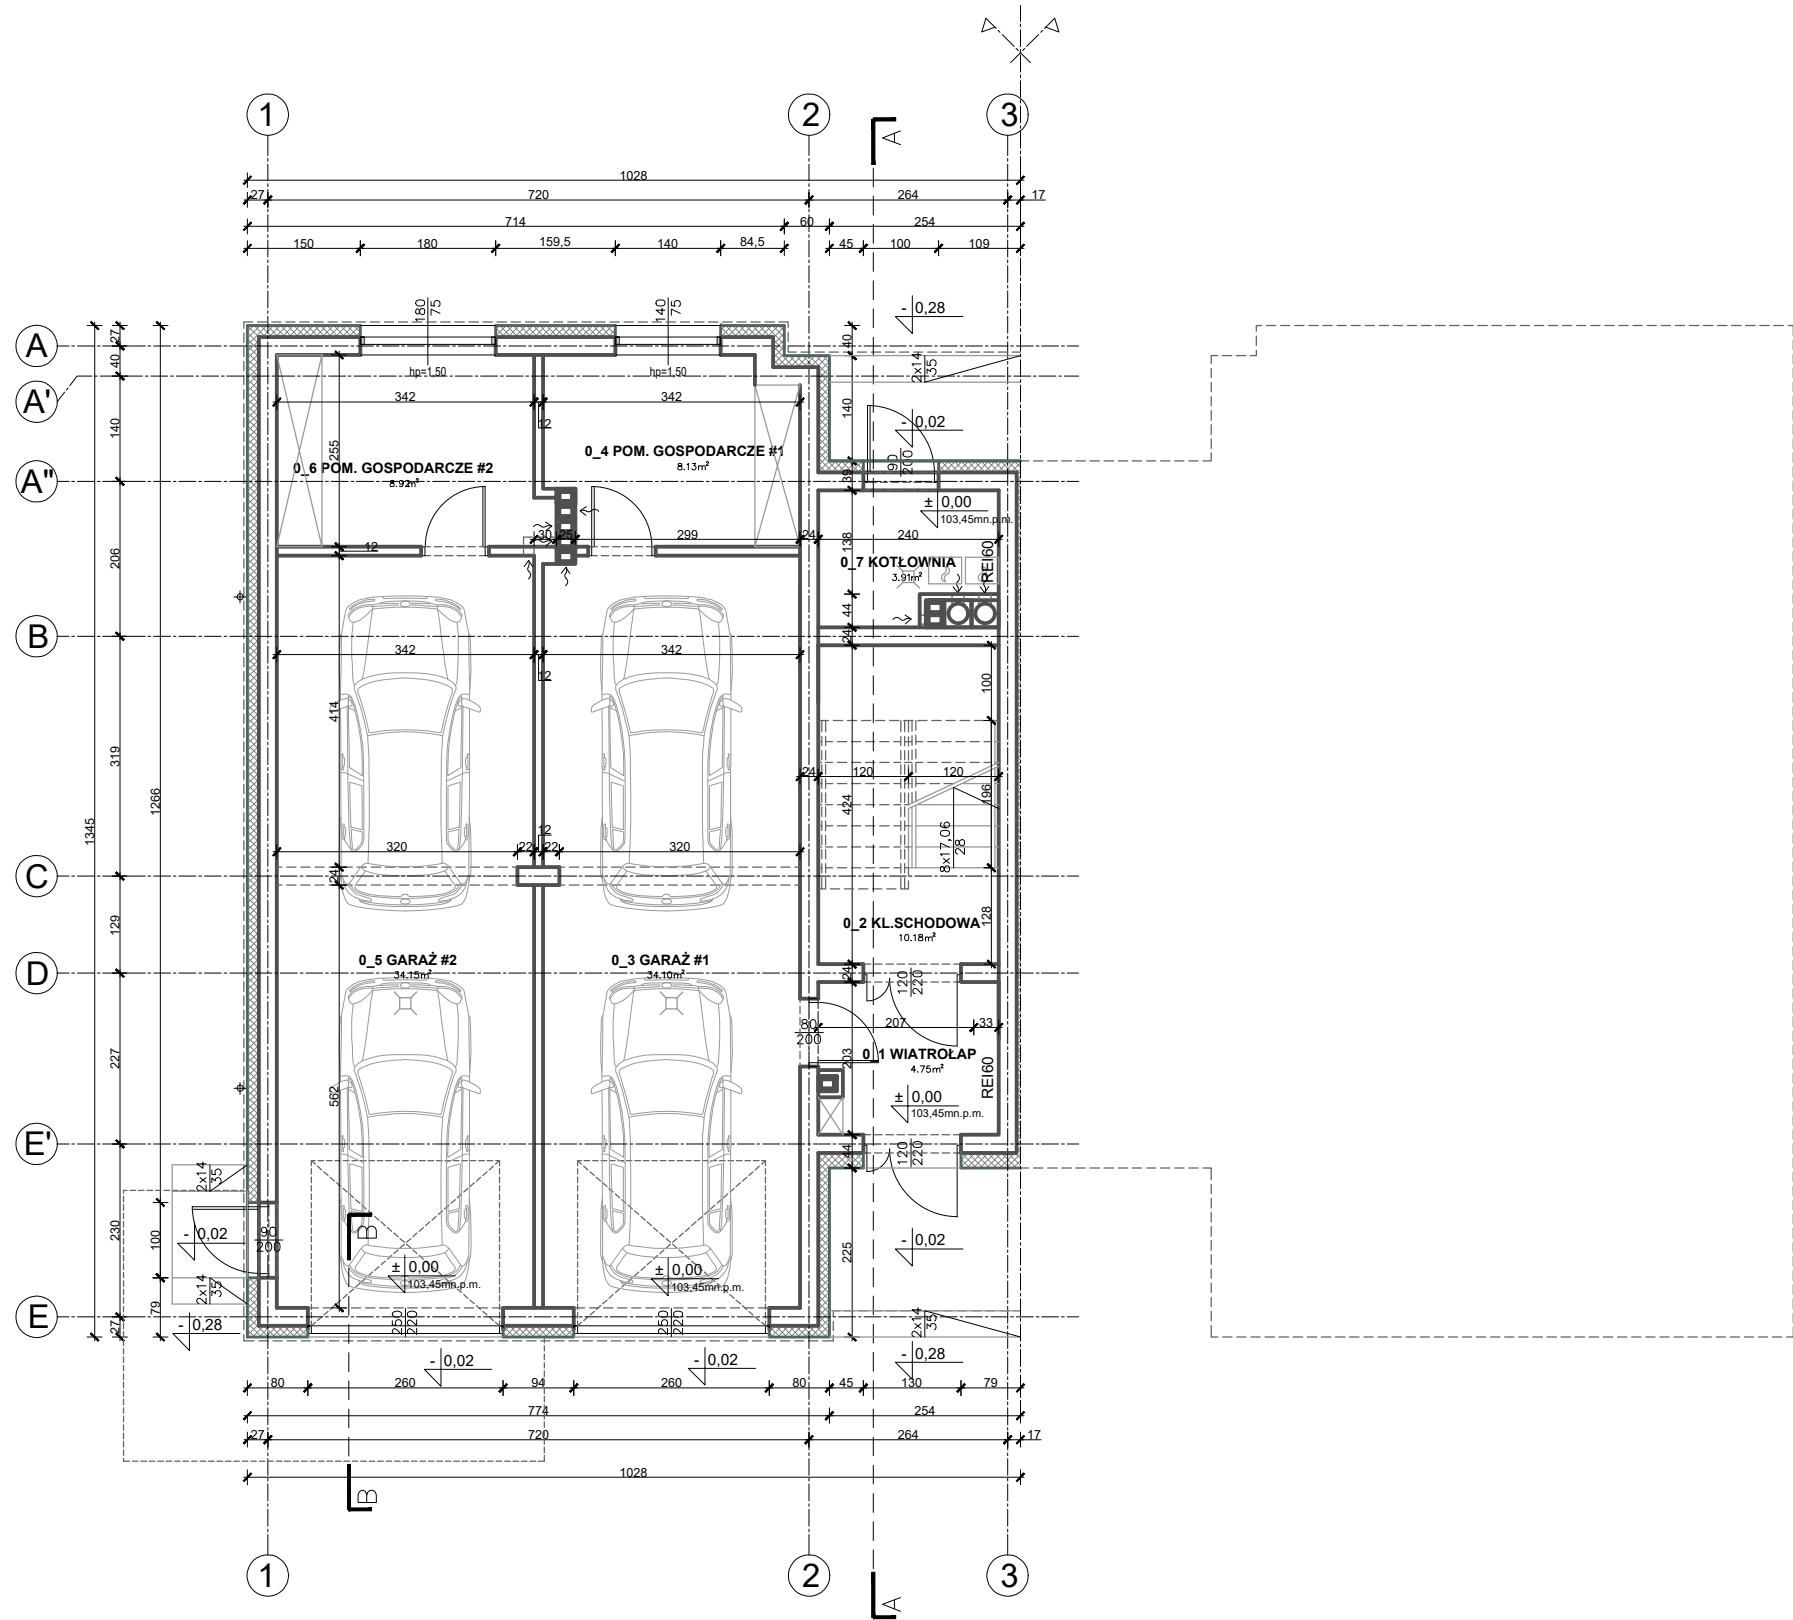


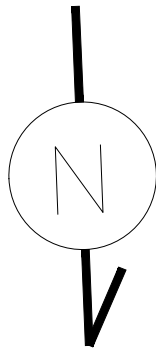


RZUT PRZYZIEMIA

UWAGA:

WSZYSTKIE PODANE WYMIARY I PARAMETRY
SPRAWDZIĆ W TOKU REALIZACJI INWESTYCJI
NIEZGODNOŚCI ZGŁOSIĆ NIEZWŁOCZNIE DO
JEDNOSTKI PROJEKTOWEJ. WSZELKIE
ODSTĘPSTWA I ZMIANY BEZWGLĘDNIE
UZGODNIĆ Z AUTOREM PROJEKTU.

WYMIARY STOLARKI DRZWIOWEJ PODANE
SĄ W ŚWIELE PRZEJŚCIA, NATOMIAST
WYMIARY STOLARKI OKIENNEJ W ŚWIELE
MURU.

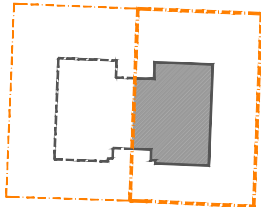

SCHEMAT DZIAŁKI NR 168

OBIĘKT: Budynek mieszkalny jednorodzinny, dwulokalowy, w zabudowie bliźniaczej wraz z niezbędnymi urządzeniami budowlanymi, w tym z instalacją gazową			
ADRES: 02-851 Warszawa, ul. Taneczna, dzielnica Ursynów, cz. dz. nr ew. 168, obręb 1-08-38			
NAZWA RYSUNKU : Rzut parteru	SKALA 1:100	Nr rys. A-1	Data 10/10/2018
PROJEKTANT: mgr inż. arch. Jacek Borucki upr. bud. w specj. arch. nr 11/WPOKK/2015		PODPIS	